


Блок "А"

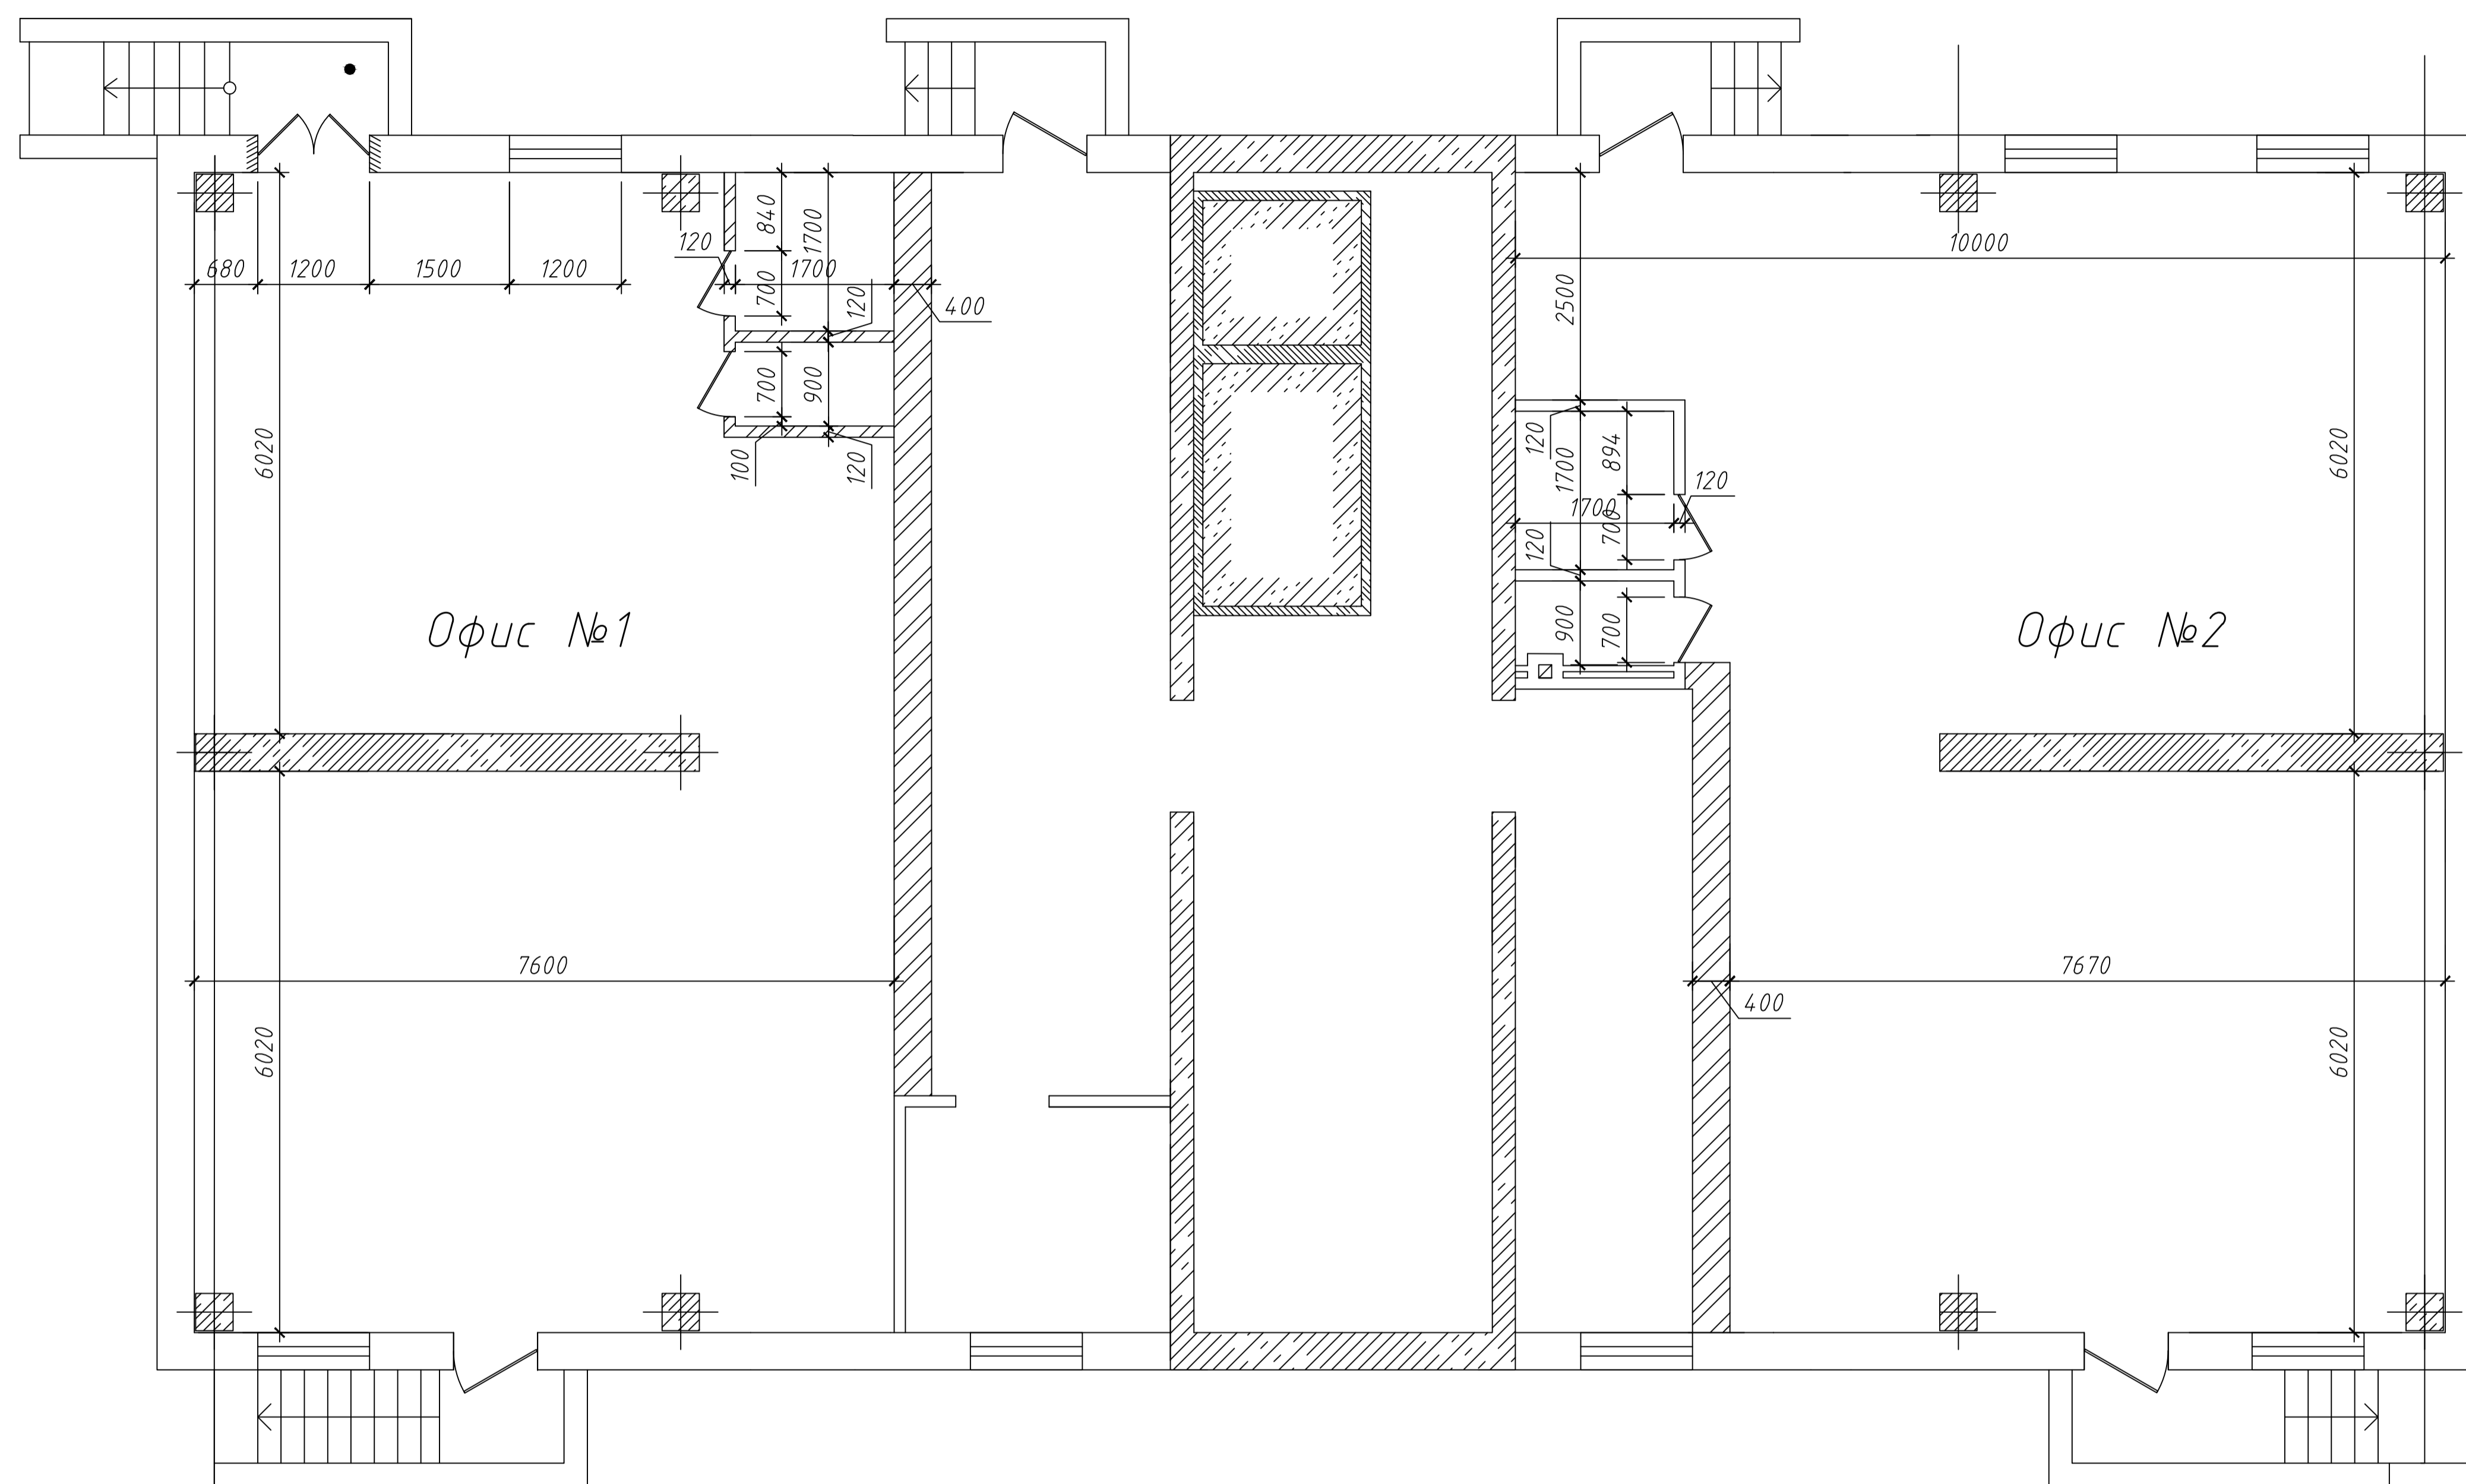

Экспликация помещений

N п.п.	Наименование	Площадь м/кв.
1	Офис №1	91.6
2	Офис №2	101.0