


Блок "Б"

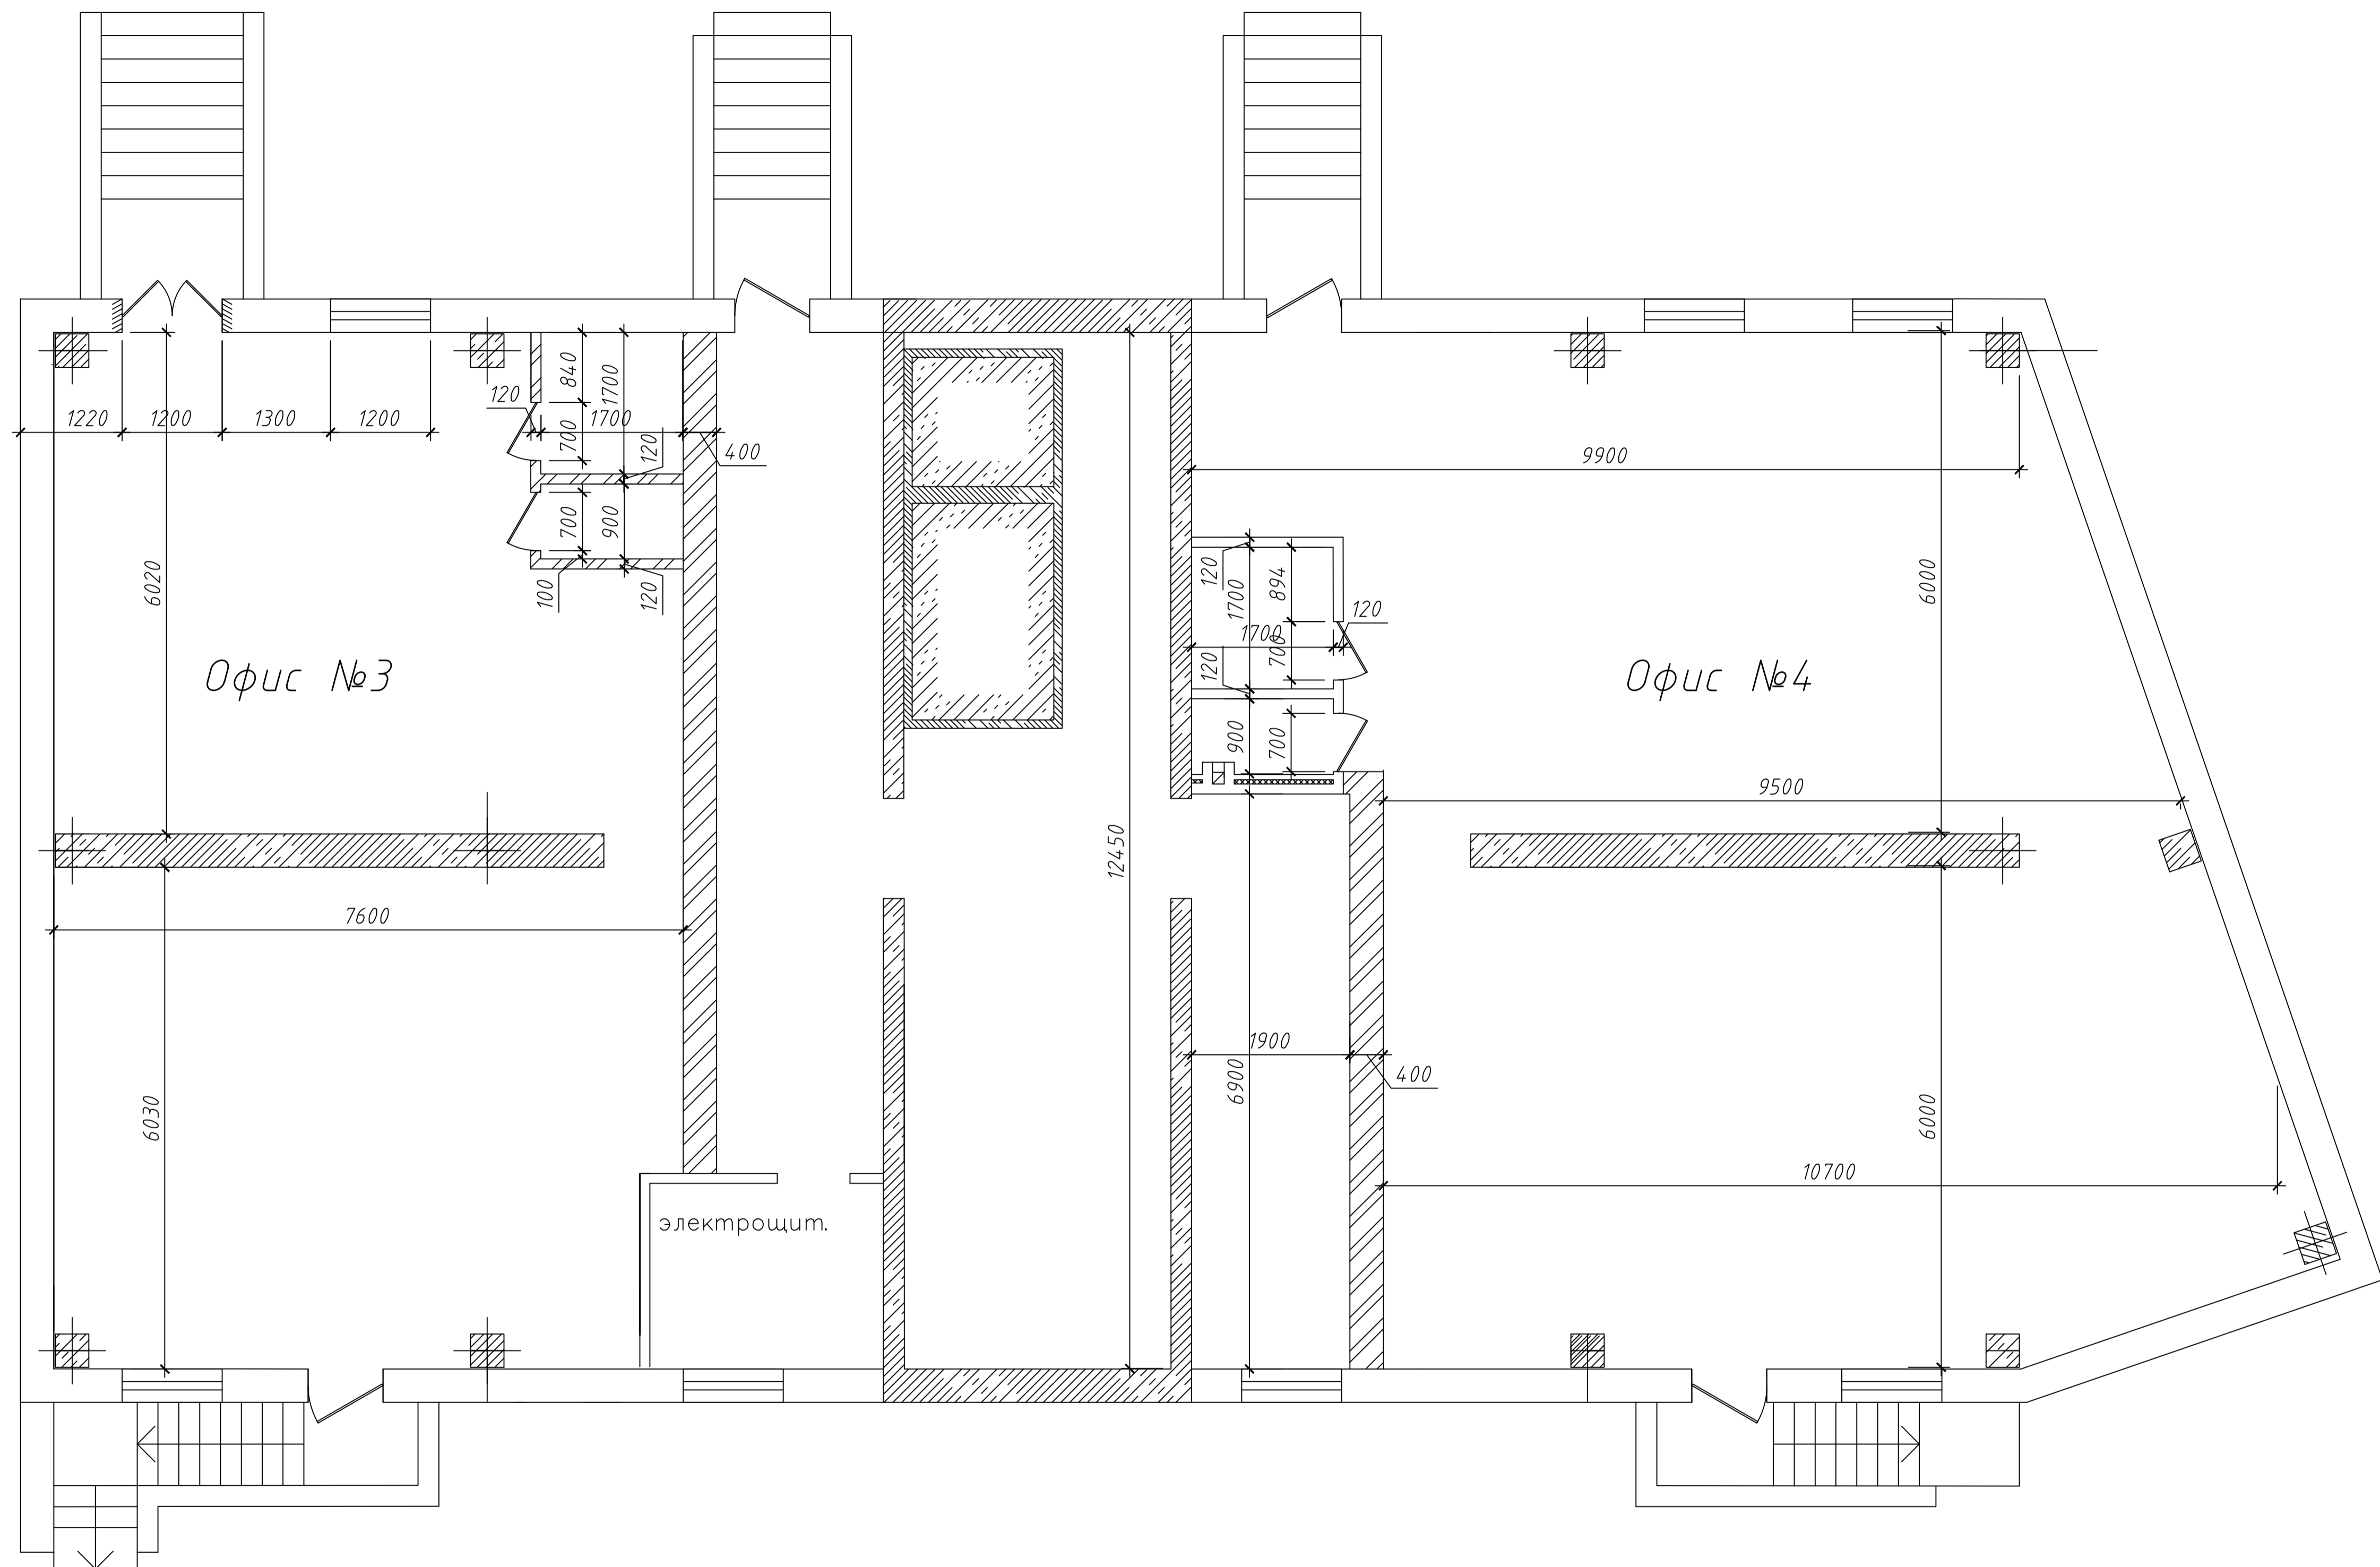

Экспликация помещений

N п./п.	Наименование	Площадь м/кв.
1	Офис №3	90.3
2	Офис №4	126.6