


Блок "Б"

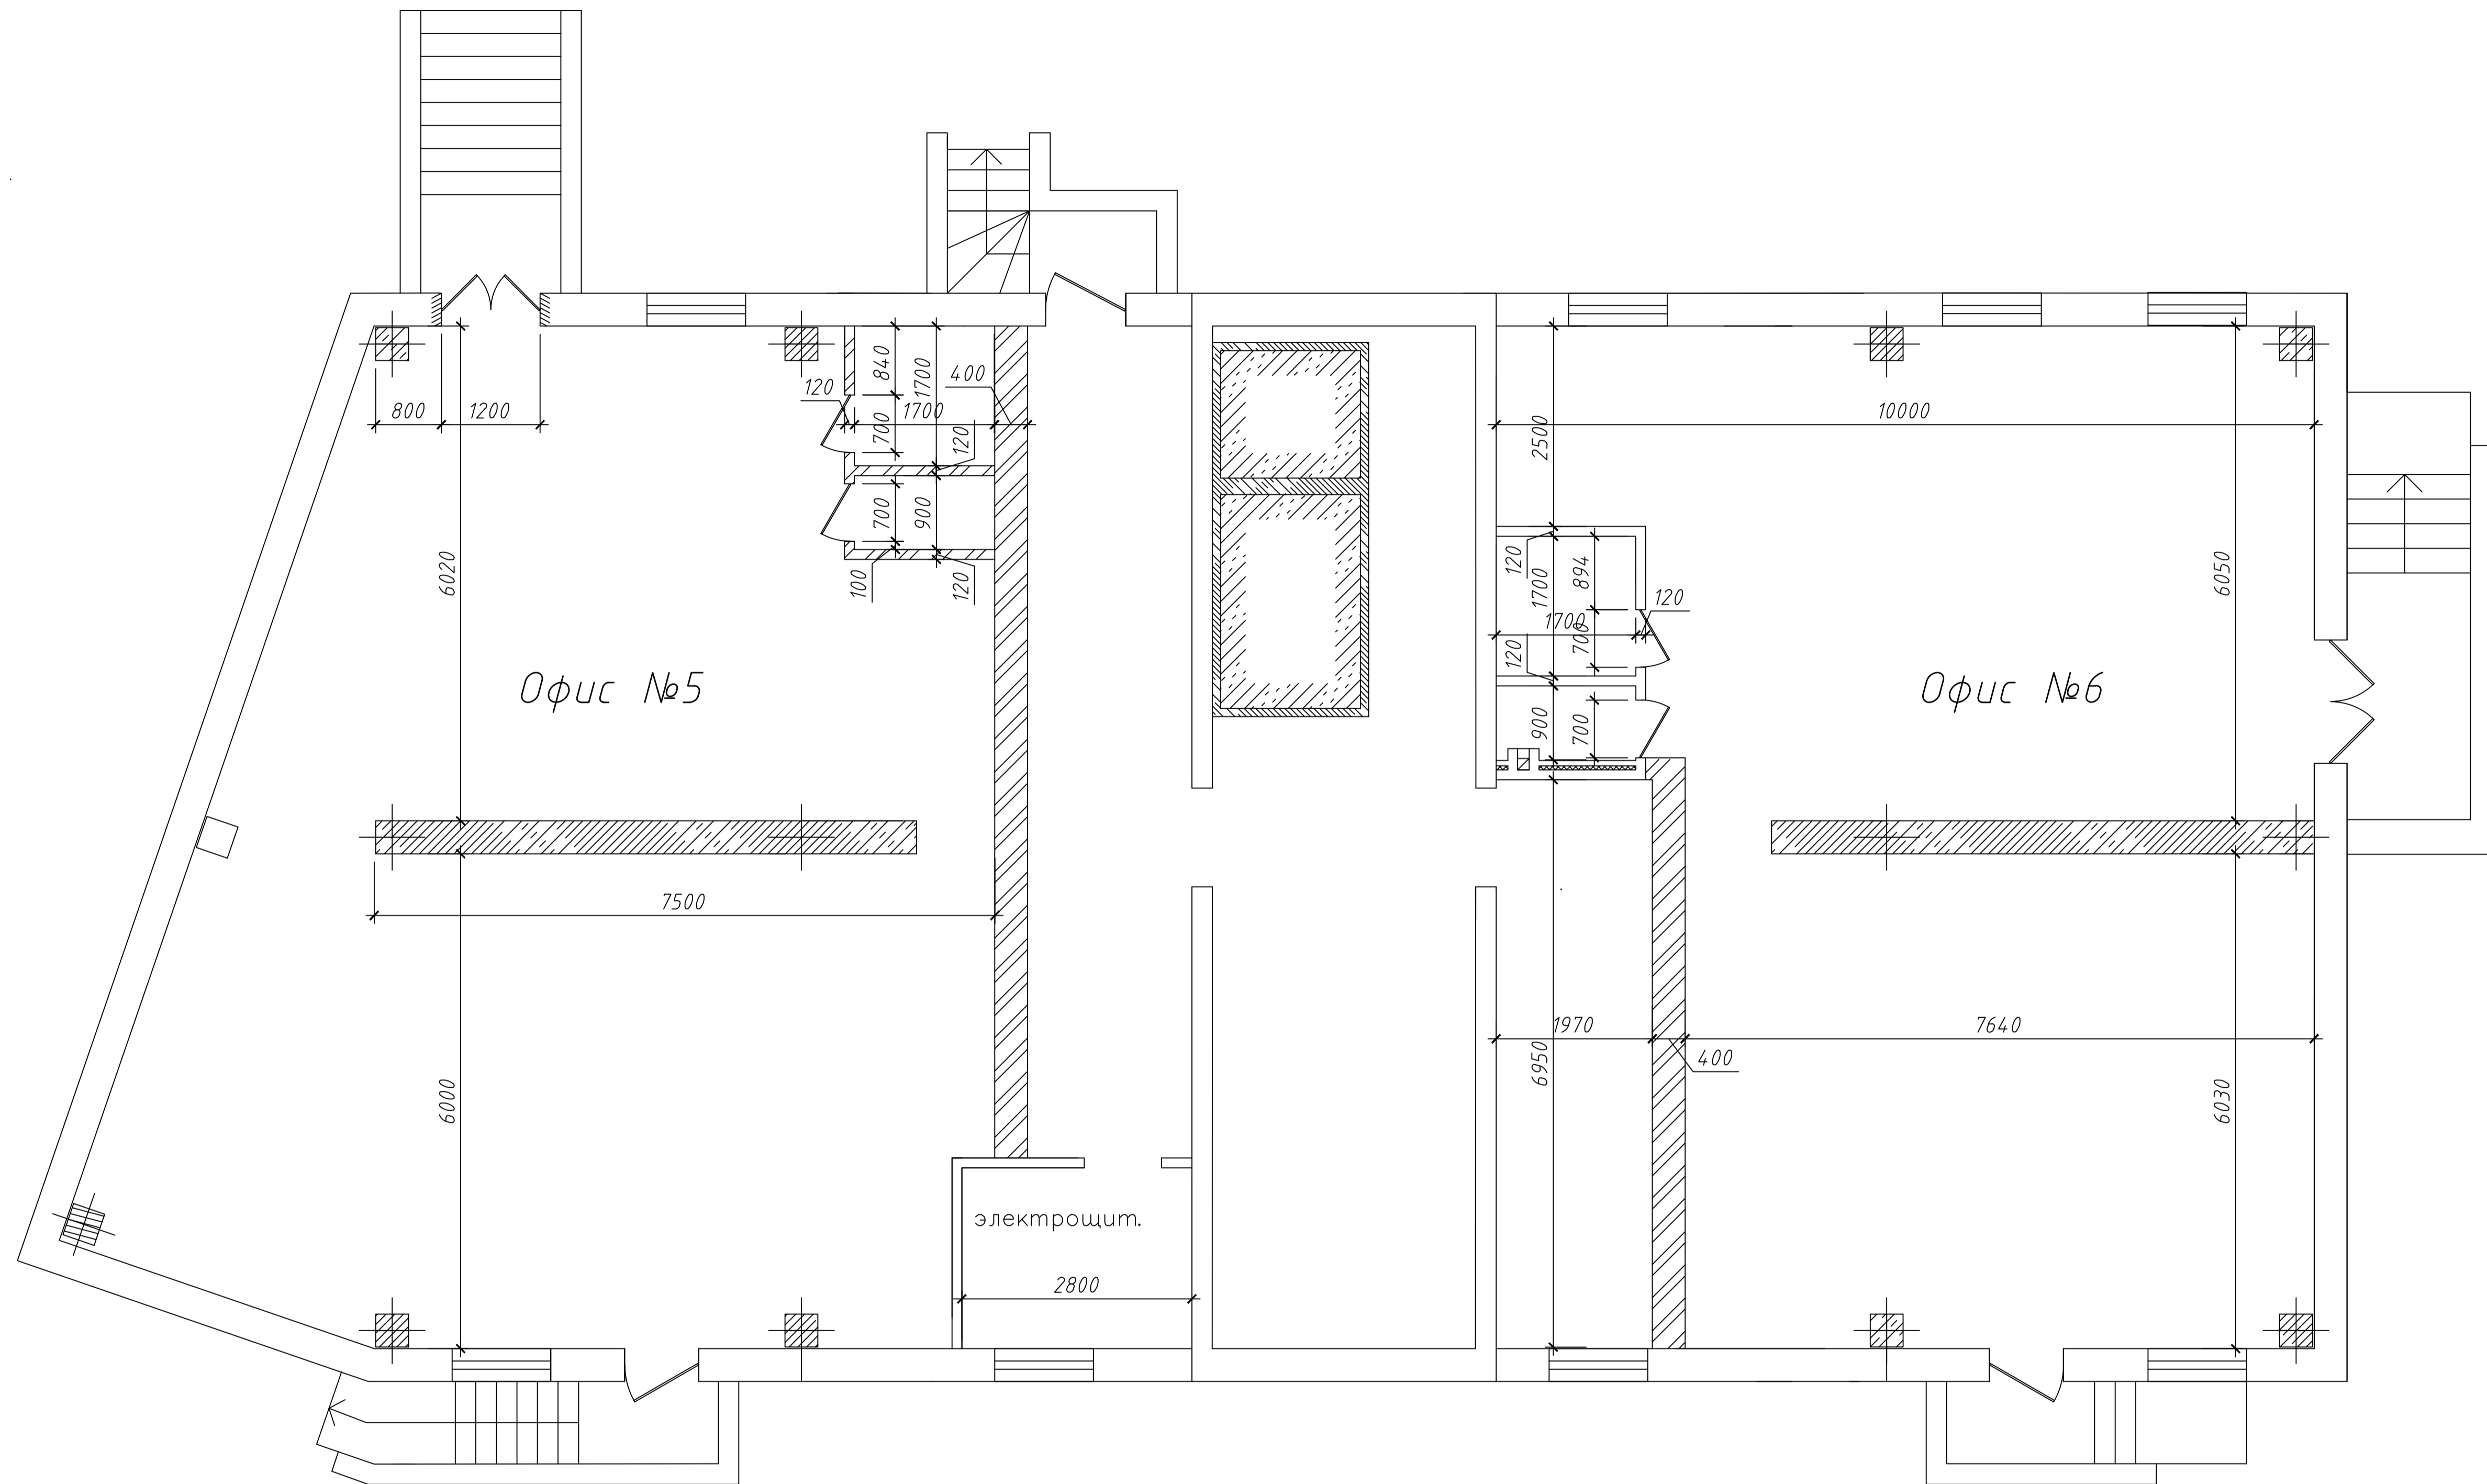

Экспликация помещений

N п./п.	Наименование	Площадь м/кв.
1	Офис №5	106.6
2	Офис №6	103.6